


PARTER

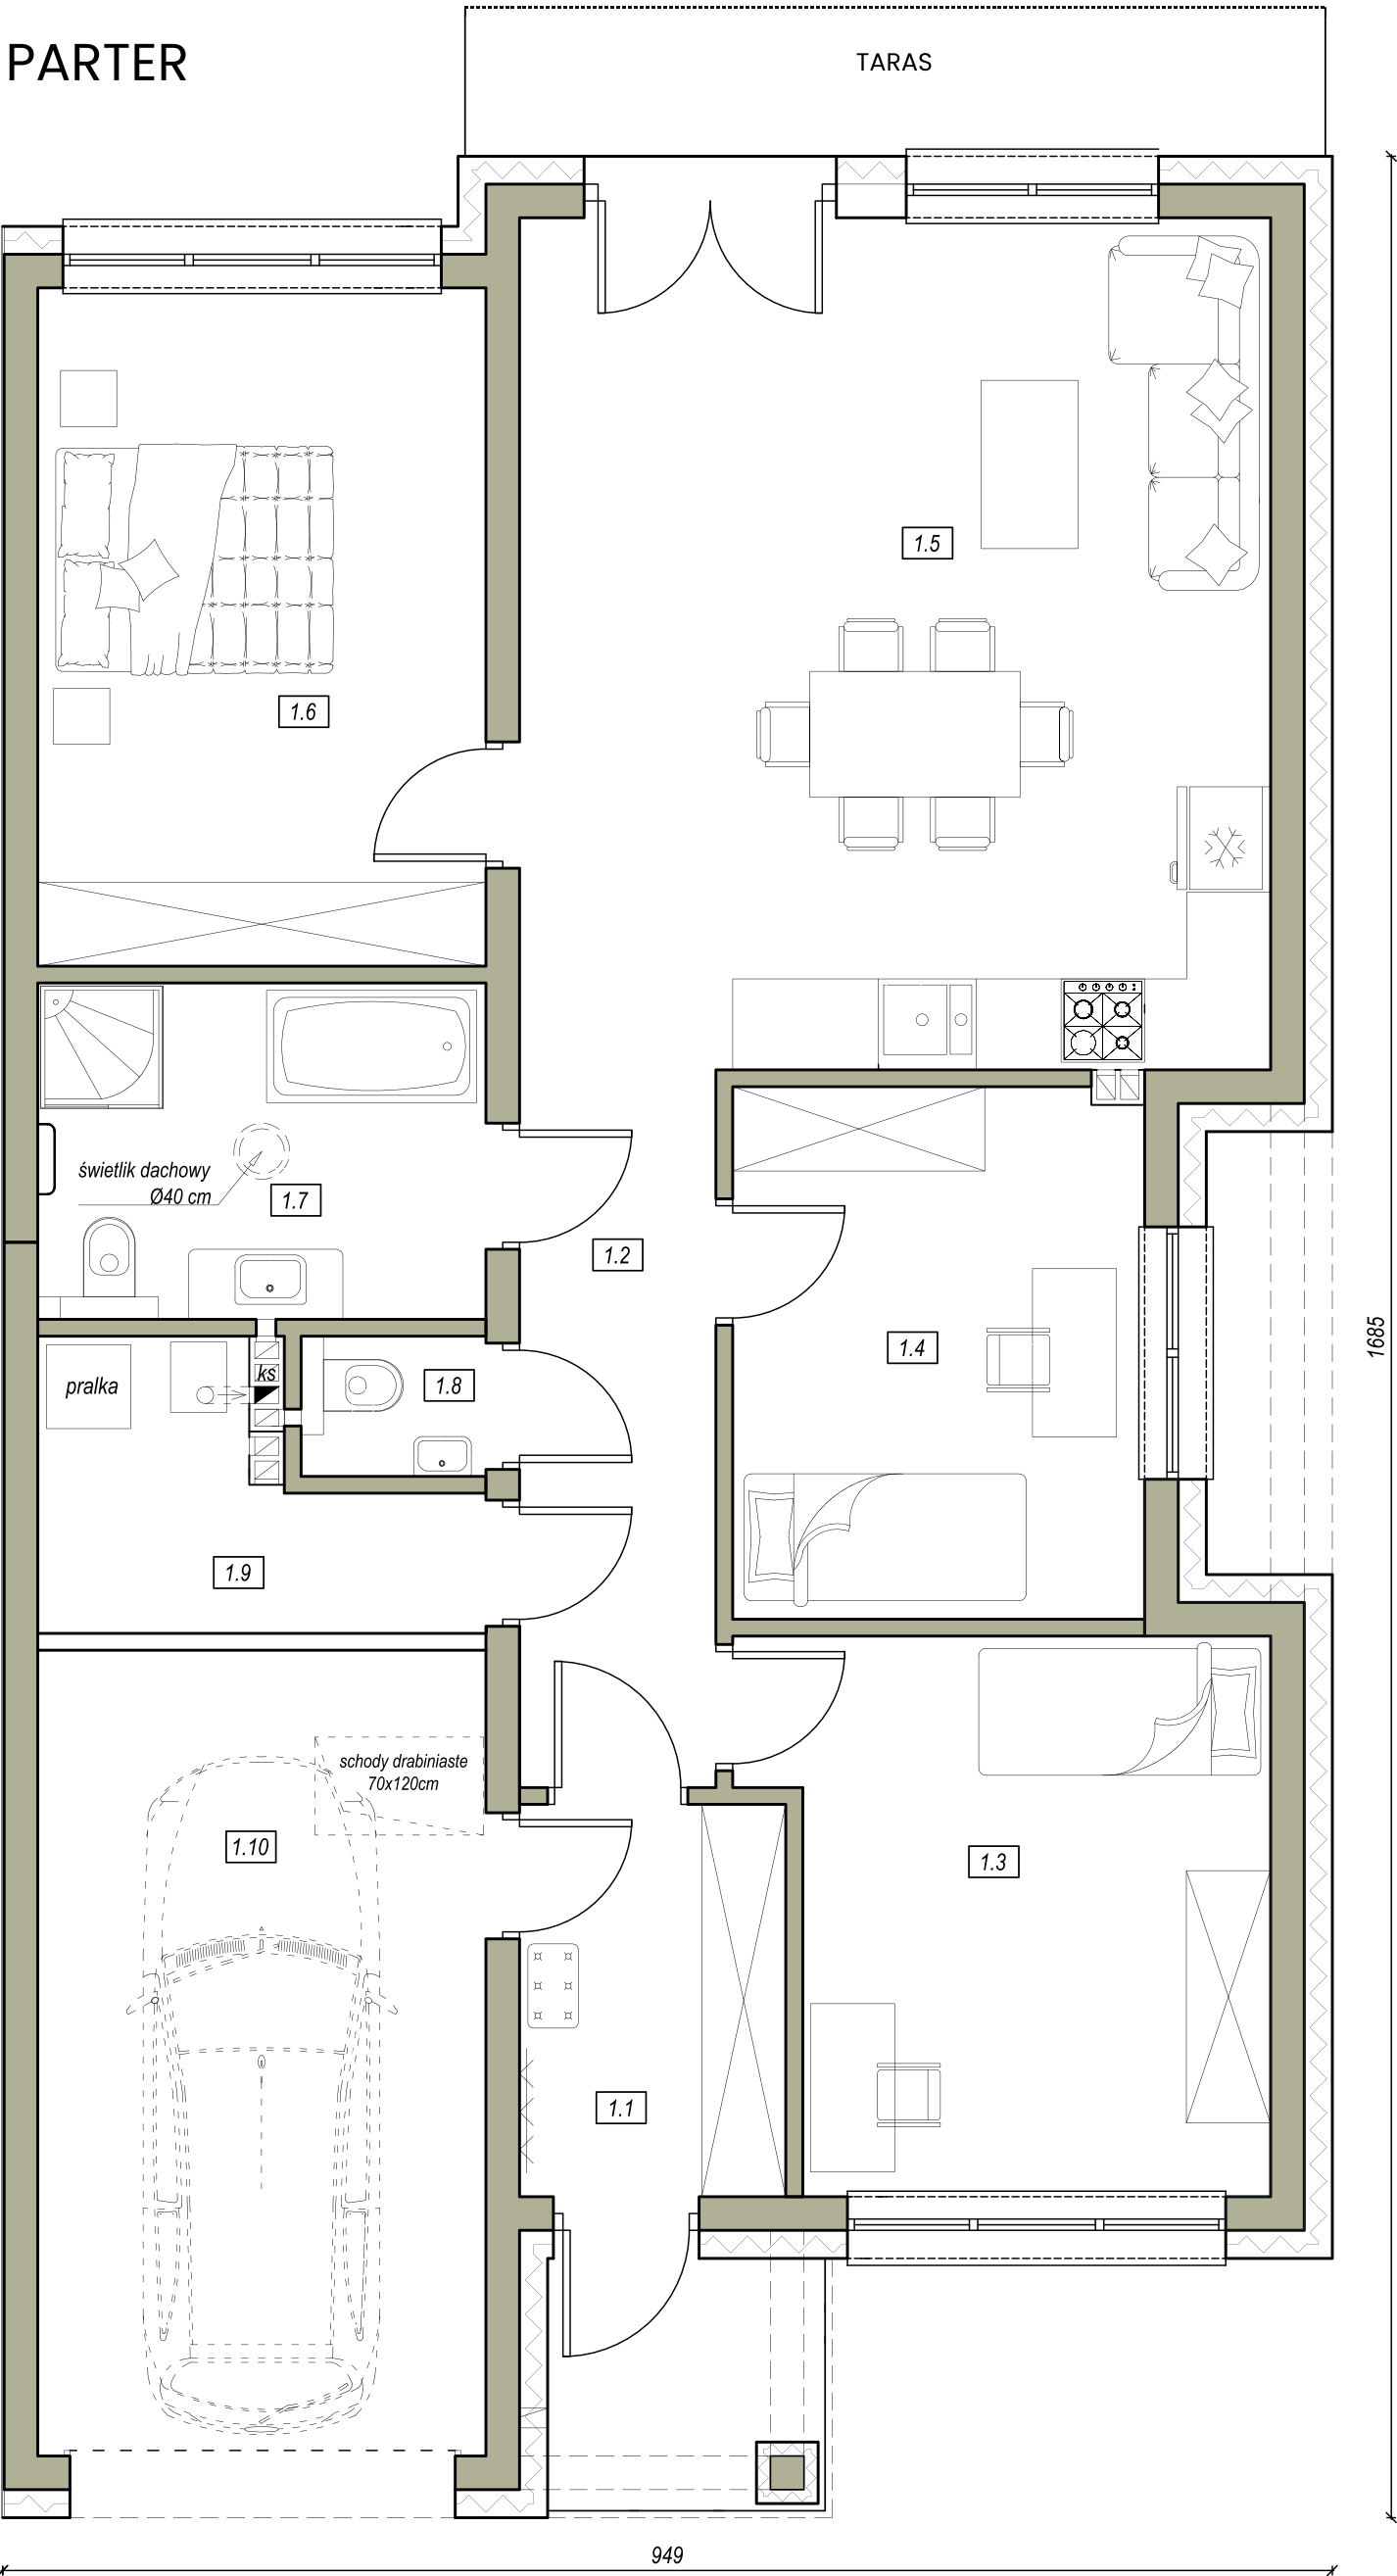

NOWY ŚWIAT

Twoje Osiedle, Twój Nowy Początek...

Adres inwestycji:
Osiedle Nowy Świat, Cicibór Duży, 21-500 Biała Podlaska

Biurow Sprzedaży:
Cicibór Duży 318, 21-500 Biała Podlaska
tel. +48 502 670 043

Projekt domu jednorodzinnego
w zabudowie bliźniaczej
STRONA PRAWA

Powierzchnia całkowita domu: 116.56m²

Powierzchnia użytkowa domu: 98.34m²

Powierzchnia działki: 400m²

Zastrzeżenie: Przedstawione informacje nie stanowią oferty
w rozumieniu Kodeksu Cywilnego lecz poglądową informację
na temat domu inwestycji Osiedle Nowy Świat, Cicibór Duży.

ZESTAWIENIE POWIERZCHNI POMIESZCZEŃ BUDYNKU			
OZN.	POWIERZCHNIA [m ²]	RODZAJ POMIESZCZENIA	RODZAJ POWIERZCHNI
LOKAL NR 1			
1.1	5,23	Wiatrołap	Terakota
1.2	7,04	Komunikacja	Panele
1.3	13,74	Pokój	Panele
1.4	10,99	Pokój	Panele
1.5	32,36	Aneks kuchenny + salon	Panele
1.6	15,33	Pokój	Panele
1.7	7,57	Łazienka	Terakota
1.8	1,27	WC	Terakota
1.9	4,81	Pom. techniczne	Terakota
1.10	18,22	Garaż	Terakota
Razem:	98.34	Powierzchnia użytkowa	
Razem:	18.22	Powierzchnia techniczna (pom. techniczne)	
Razem:	116.56	Powierzchnia całkowita (użytkowa+techniczna)	