


PARTER

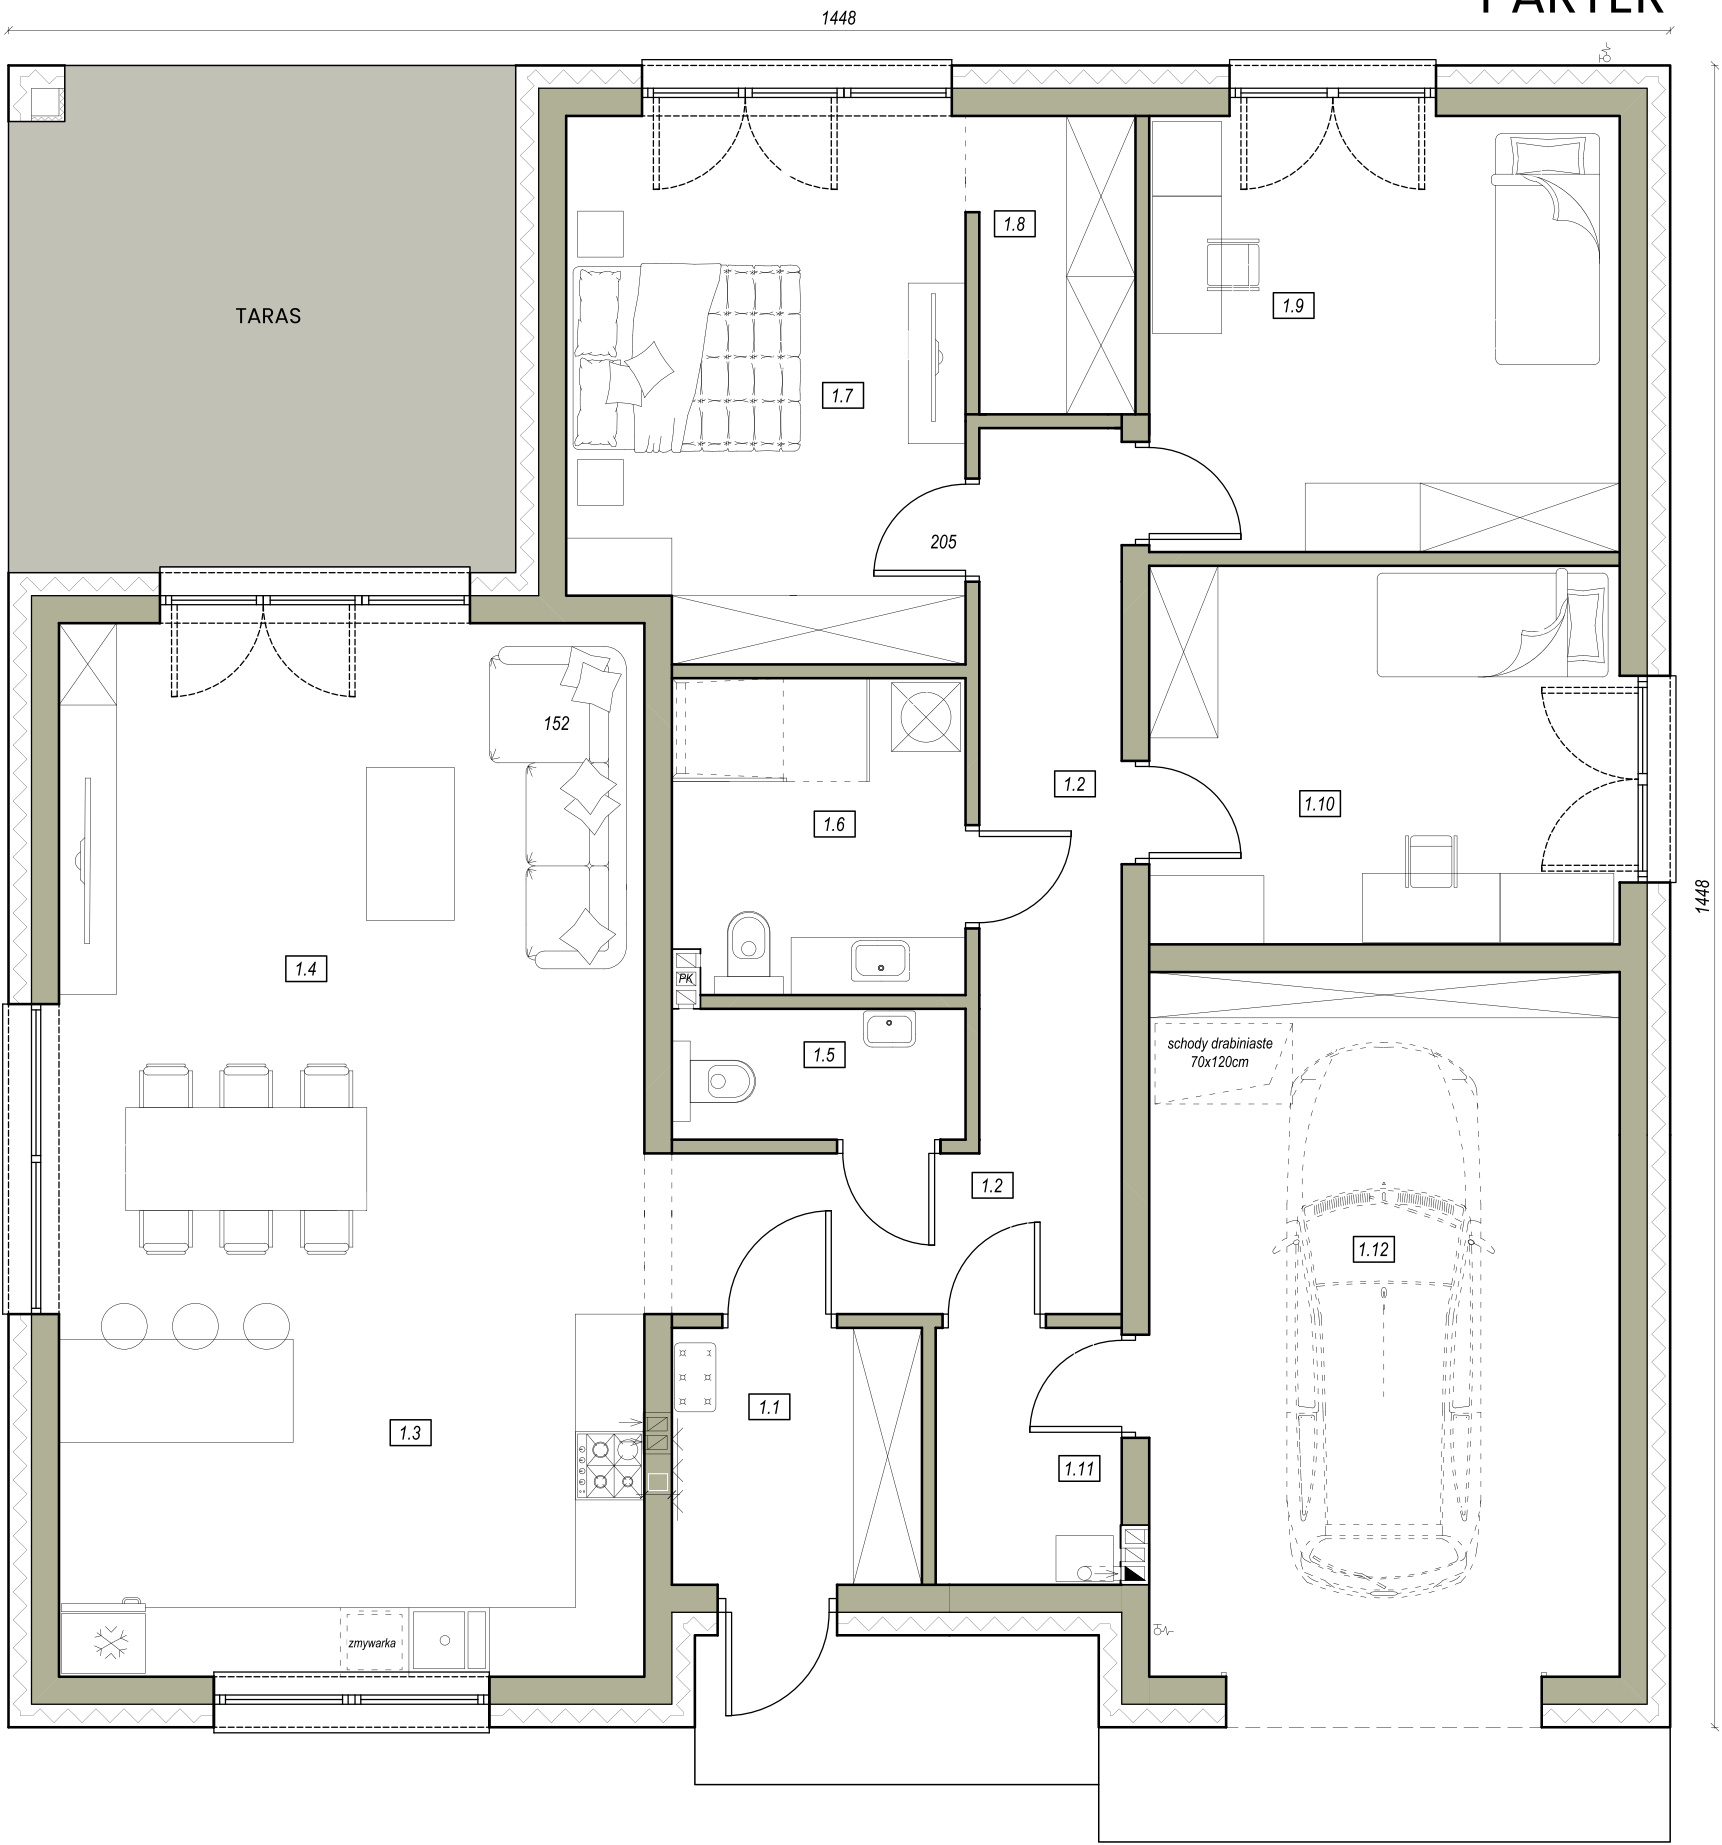

NOWY ŚWIAT

Twoje Osiedle, Twój Nowy Początek...

Adres inwestycji:
Osiedle Nowy Świat, Cicibór Duży, 21-500 Biała Podlaska

Biurow Sprzedaży:
Cicibór Duży 318, 21-500 Biała Podlaska
tel. +48 502 670 043


Projekt domu jednorodzinnego

Powierzchnia całkowita domu: 151.31m²


Powierzchnia użytkowa domu: 122.79m²

Powierzchnia działki: 770m²

Zastrzeżenie: Przedstawione informacje nie stanowią oferty w rozumieniu Kodeksu Cywilnego lecz poglądową informację na temat domu inwestycji Osiedle Nowy Świat, Cicibór Duży.

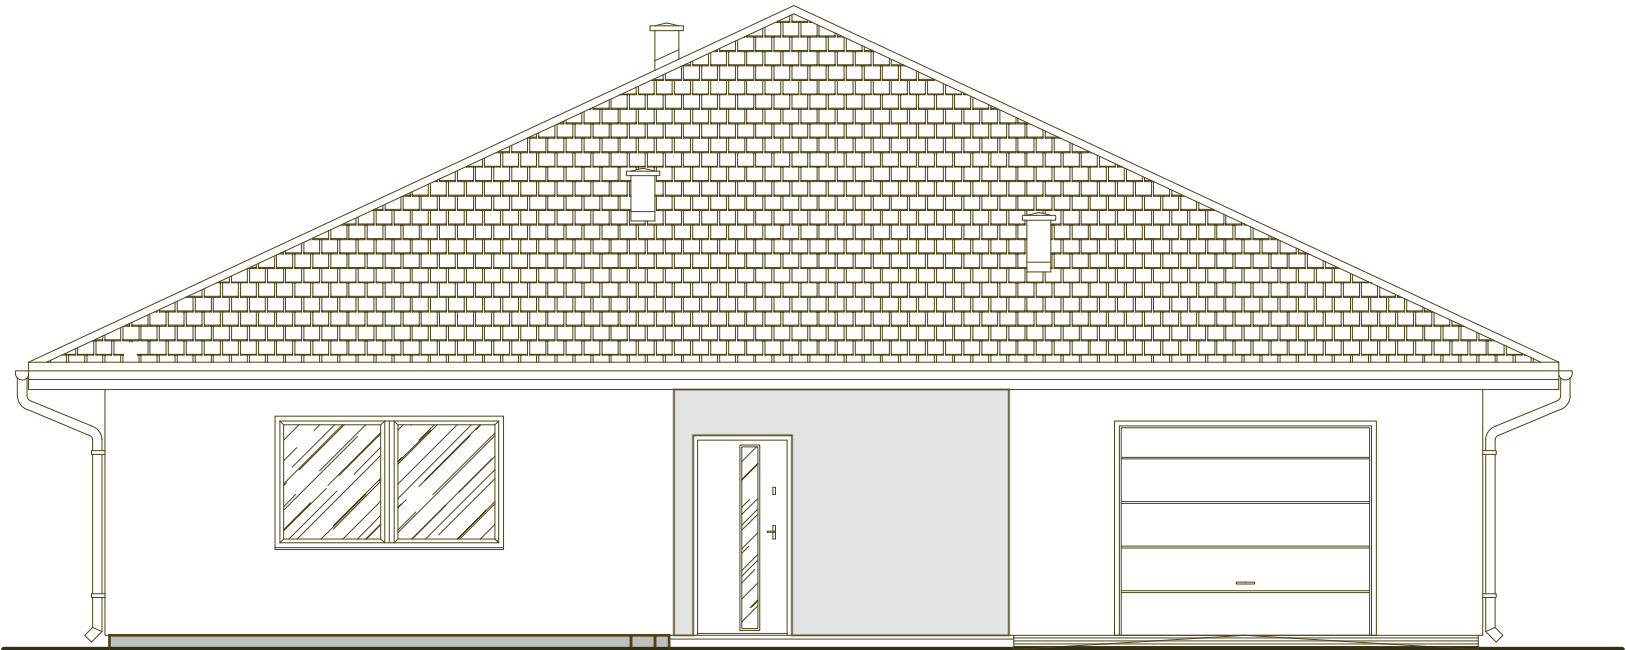

ELEWACJA POŁUDNIOWA (FRONTOWA)

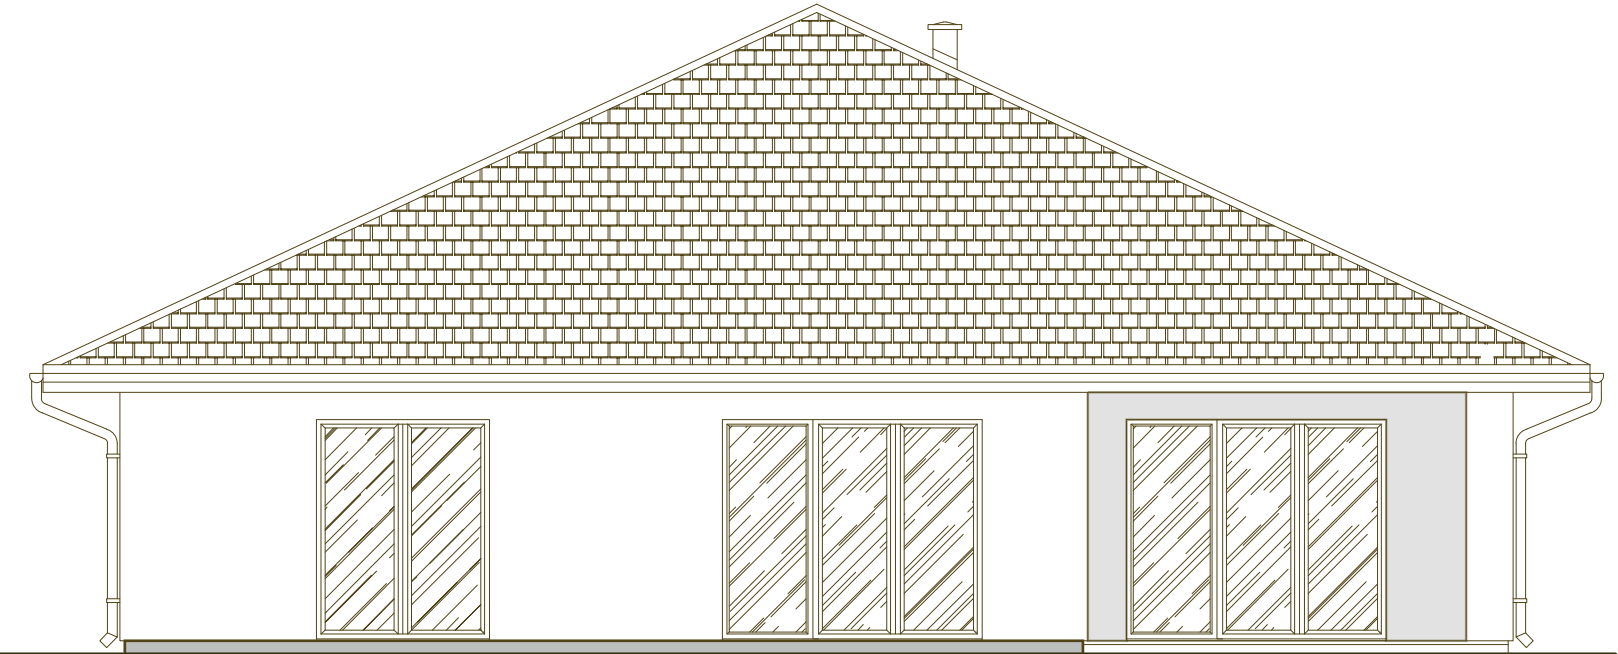

ELEWACJA PÓŁNOCNA (TYLNA)

ZESTAWIENIE POWIERZCHNI POMIESZCZEŃ BUDYNKU			
OZN.	POWIERZCHNIA [m²]	RODZAJ POMIESZCZENIA	RODZAJ POWIERZCHNI
PARTER			
1.1	4,79	Wiatrołap	Terakota
1.2	13,45	Komunikacja	Panele
1.3	16,00	Kuchnia	Terakota
1.4	30,53	Salon + jadalnia	Panele
1.5	2,84	WC	Terakota
1.6	6,85	Łazienka	Terakota
1.7	15,92	Sypialnia	Panele
1.8	3,61	Garderoba	Panele
1.9	15,42	Pokój	Panele
1.10	13,38	Pokój	Panele
1.11	3,55	Pom. techniczne	Terakota
1.12	24,97	Garaż	Terakota
Razem:	122.79	Powierzchnia użytkowa	
Razem:	28.52	Powierzchnia techniczna (pom. techniczne+garaż)	
Razem:	151.31	Powierzchnia całkowita (użytkowa+techniczna)	